


PILOT PROJECT


opdrachtgever	Sterk Techniekonderwijs - Tech LAB Morgencollege			
onderwerp	indelingsplattegrond			
datum	getek.	schaal	tek. nr.	
06-05-2020	KZ	1:50	nb. alle maten inmeten in het werk	PL001

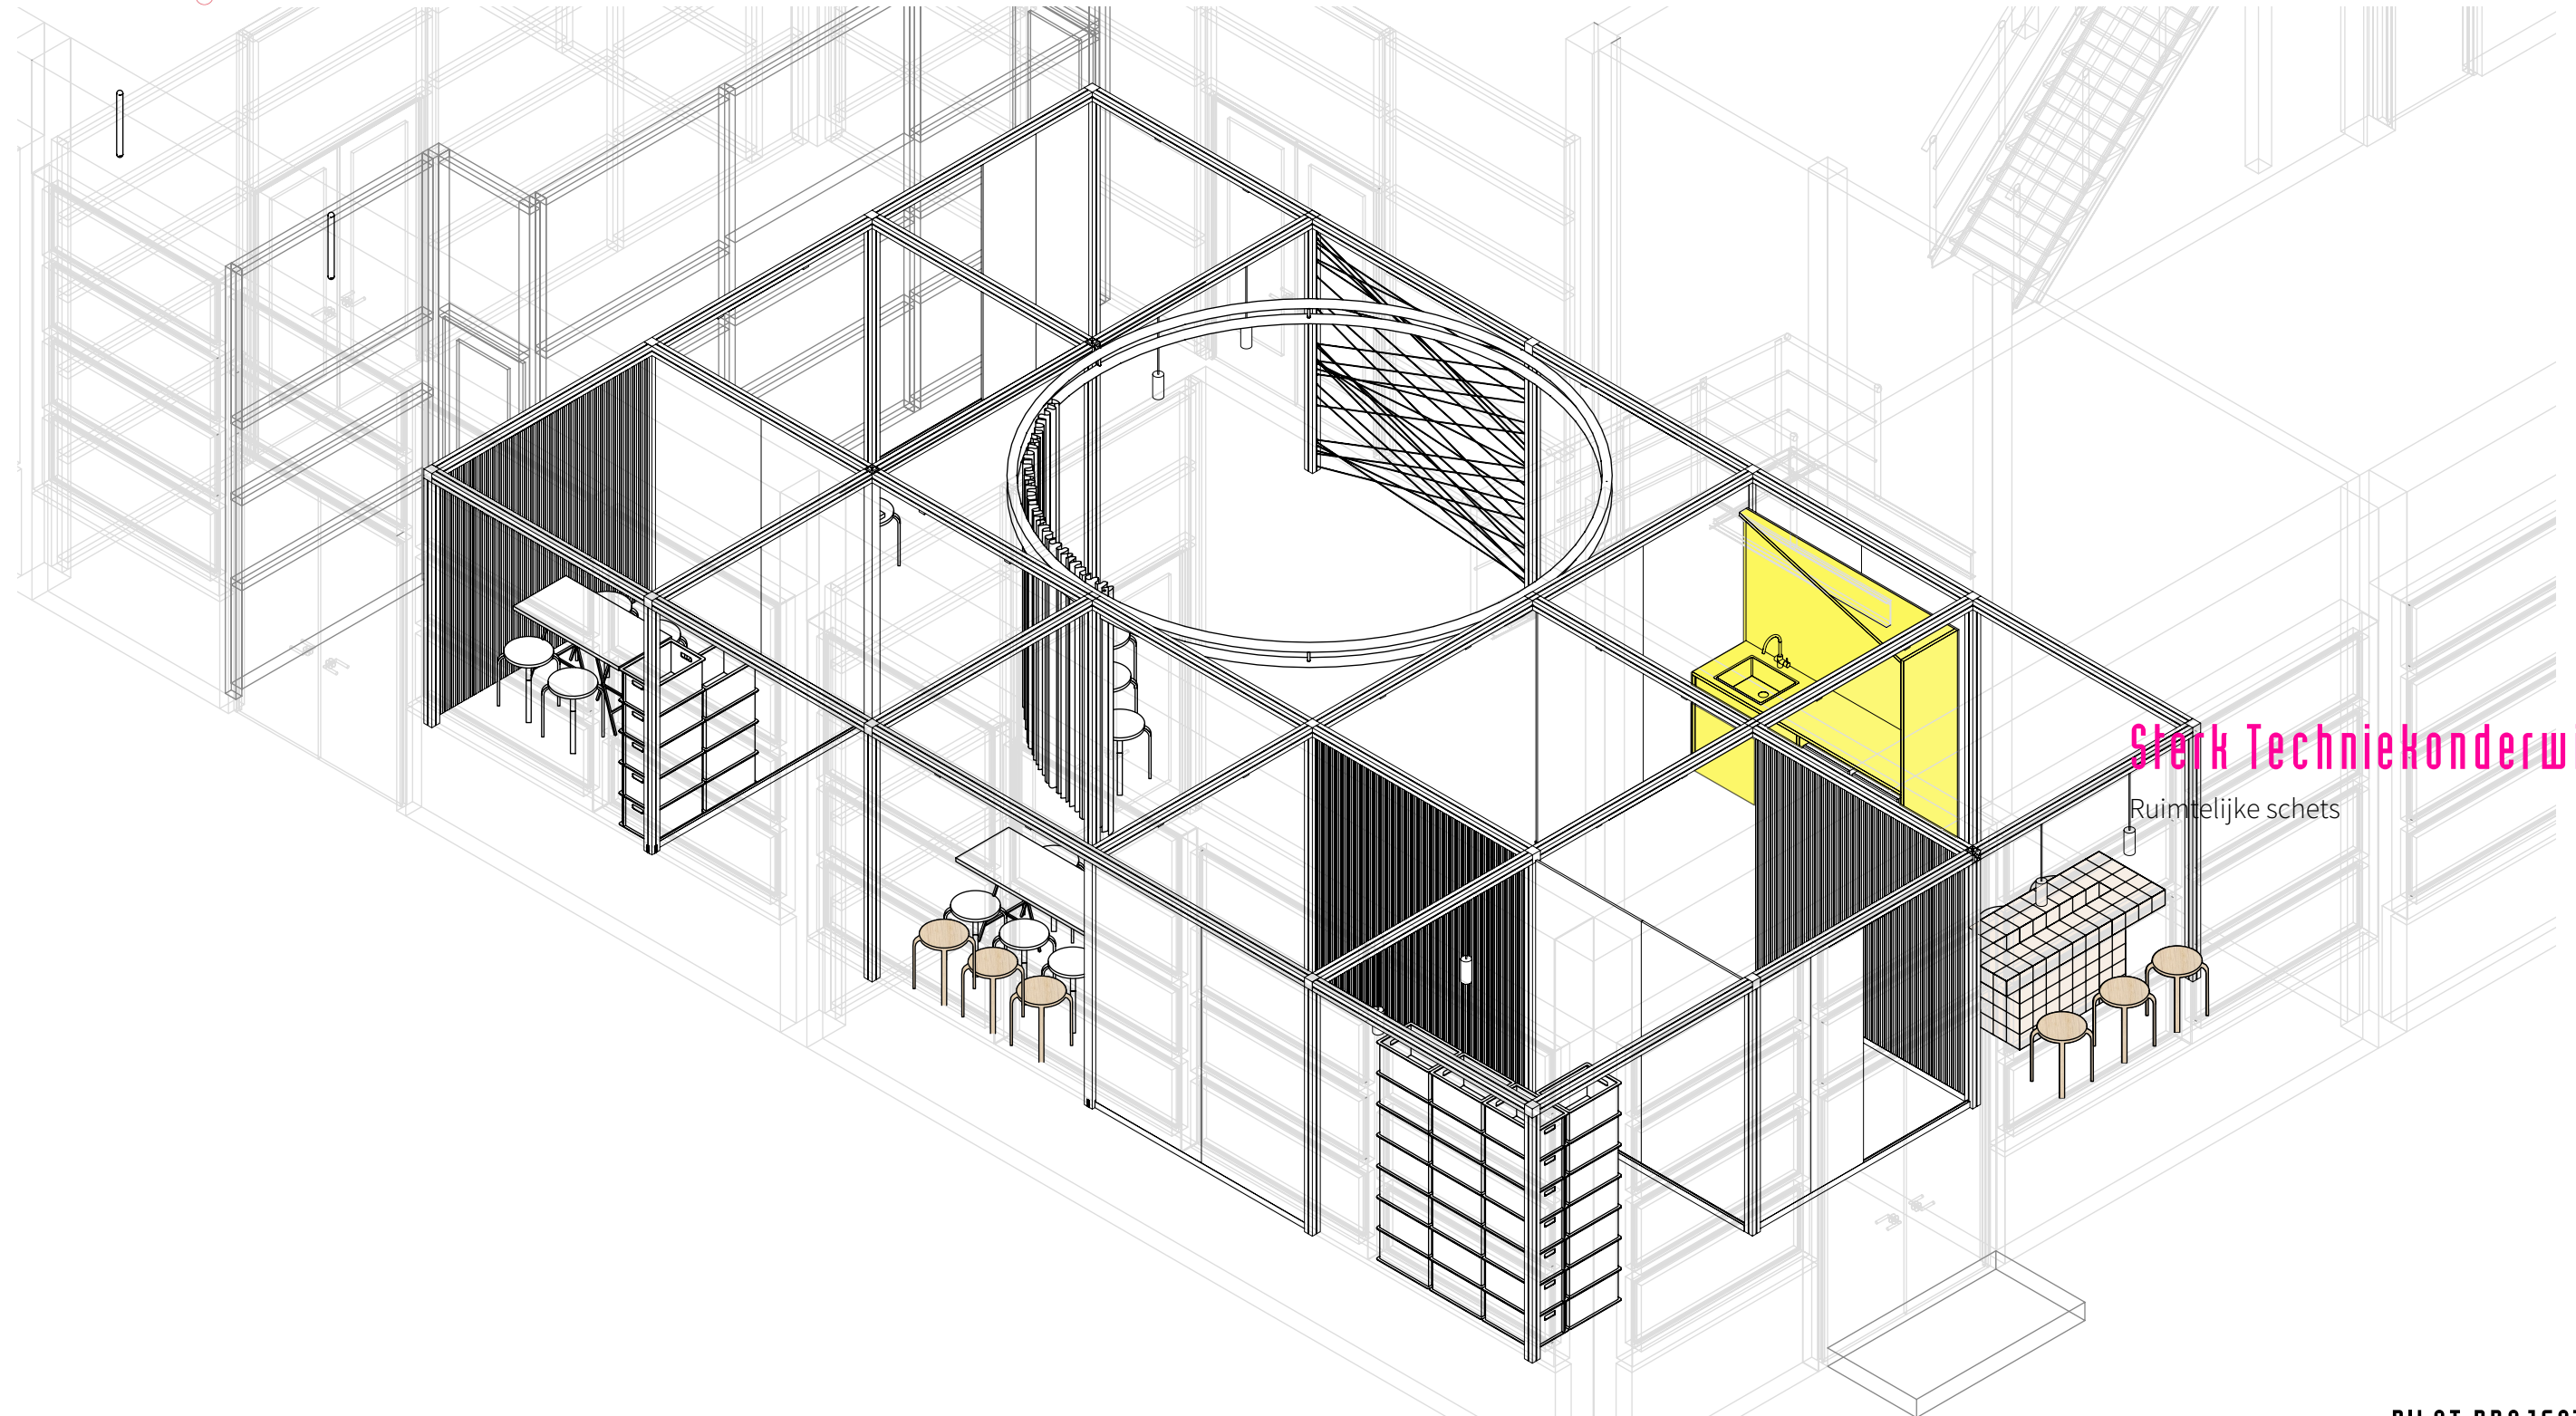

Sterk Techniekonderwijs
Ruimtelijke schets

PILOT PROJECT


opdrachtgever	Sterk Techniekonderwijs - Tech LAB			
onderwerp	Ruimtelijke schets Morgen College Harderwijk			
datum	getek.	schaal	tek. nr.	
06-05-2020	KZ	nvt	nb. alle maten inmeten in het werk	ISO 1

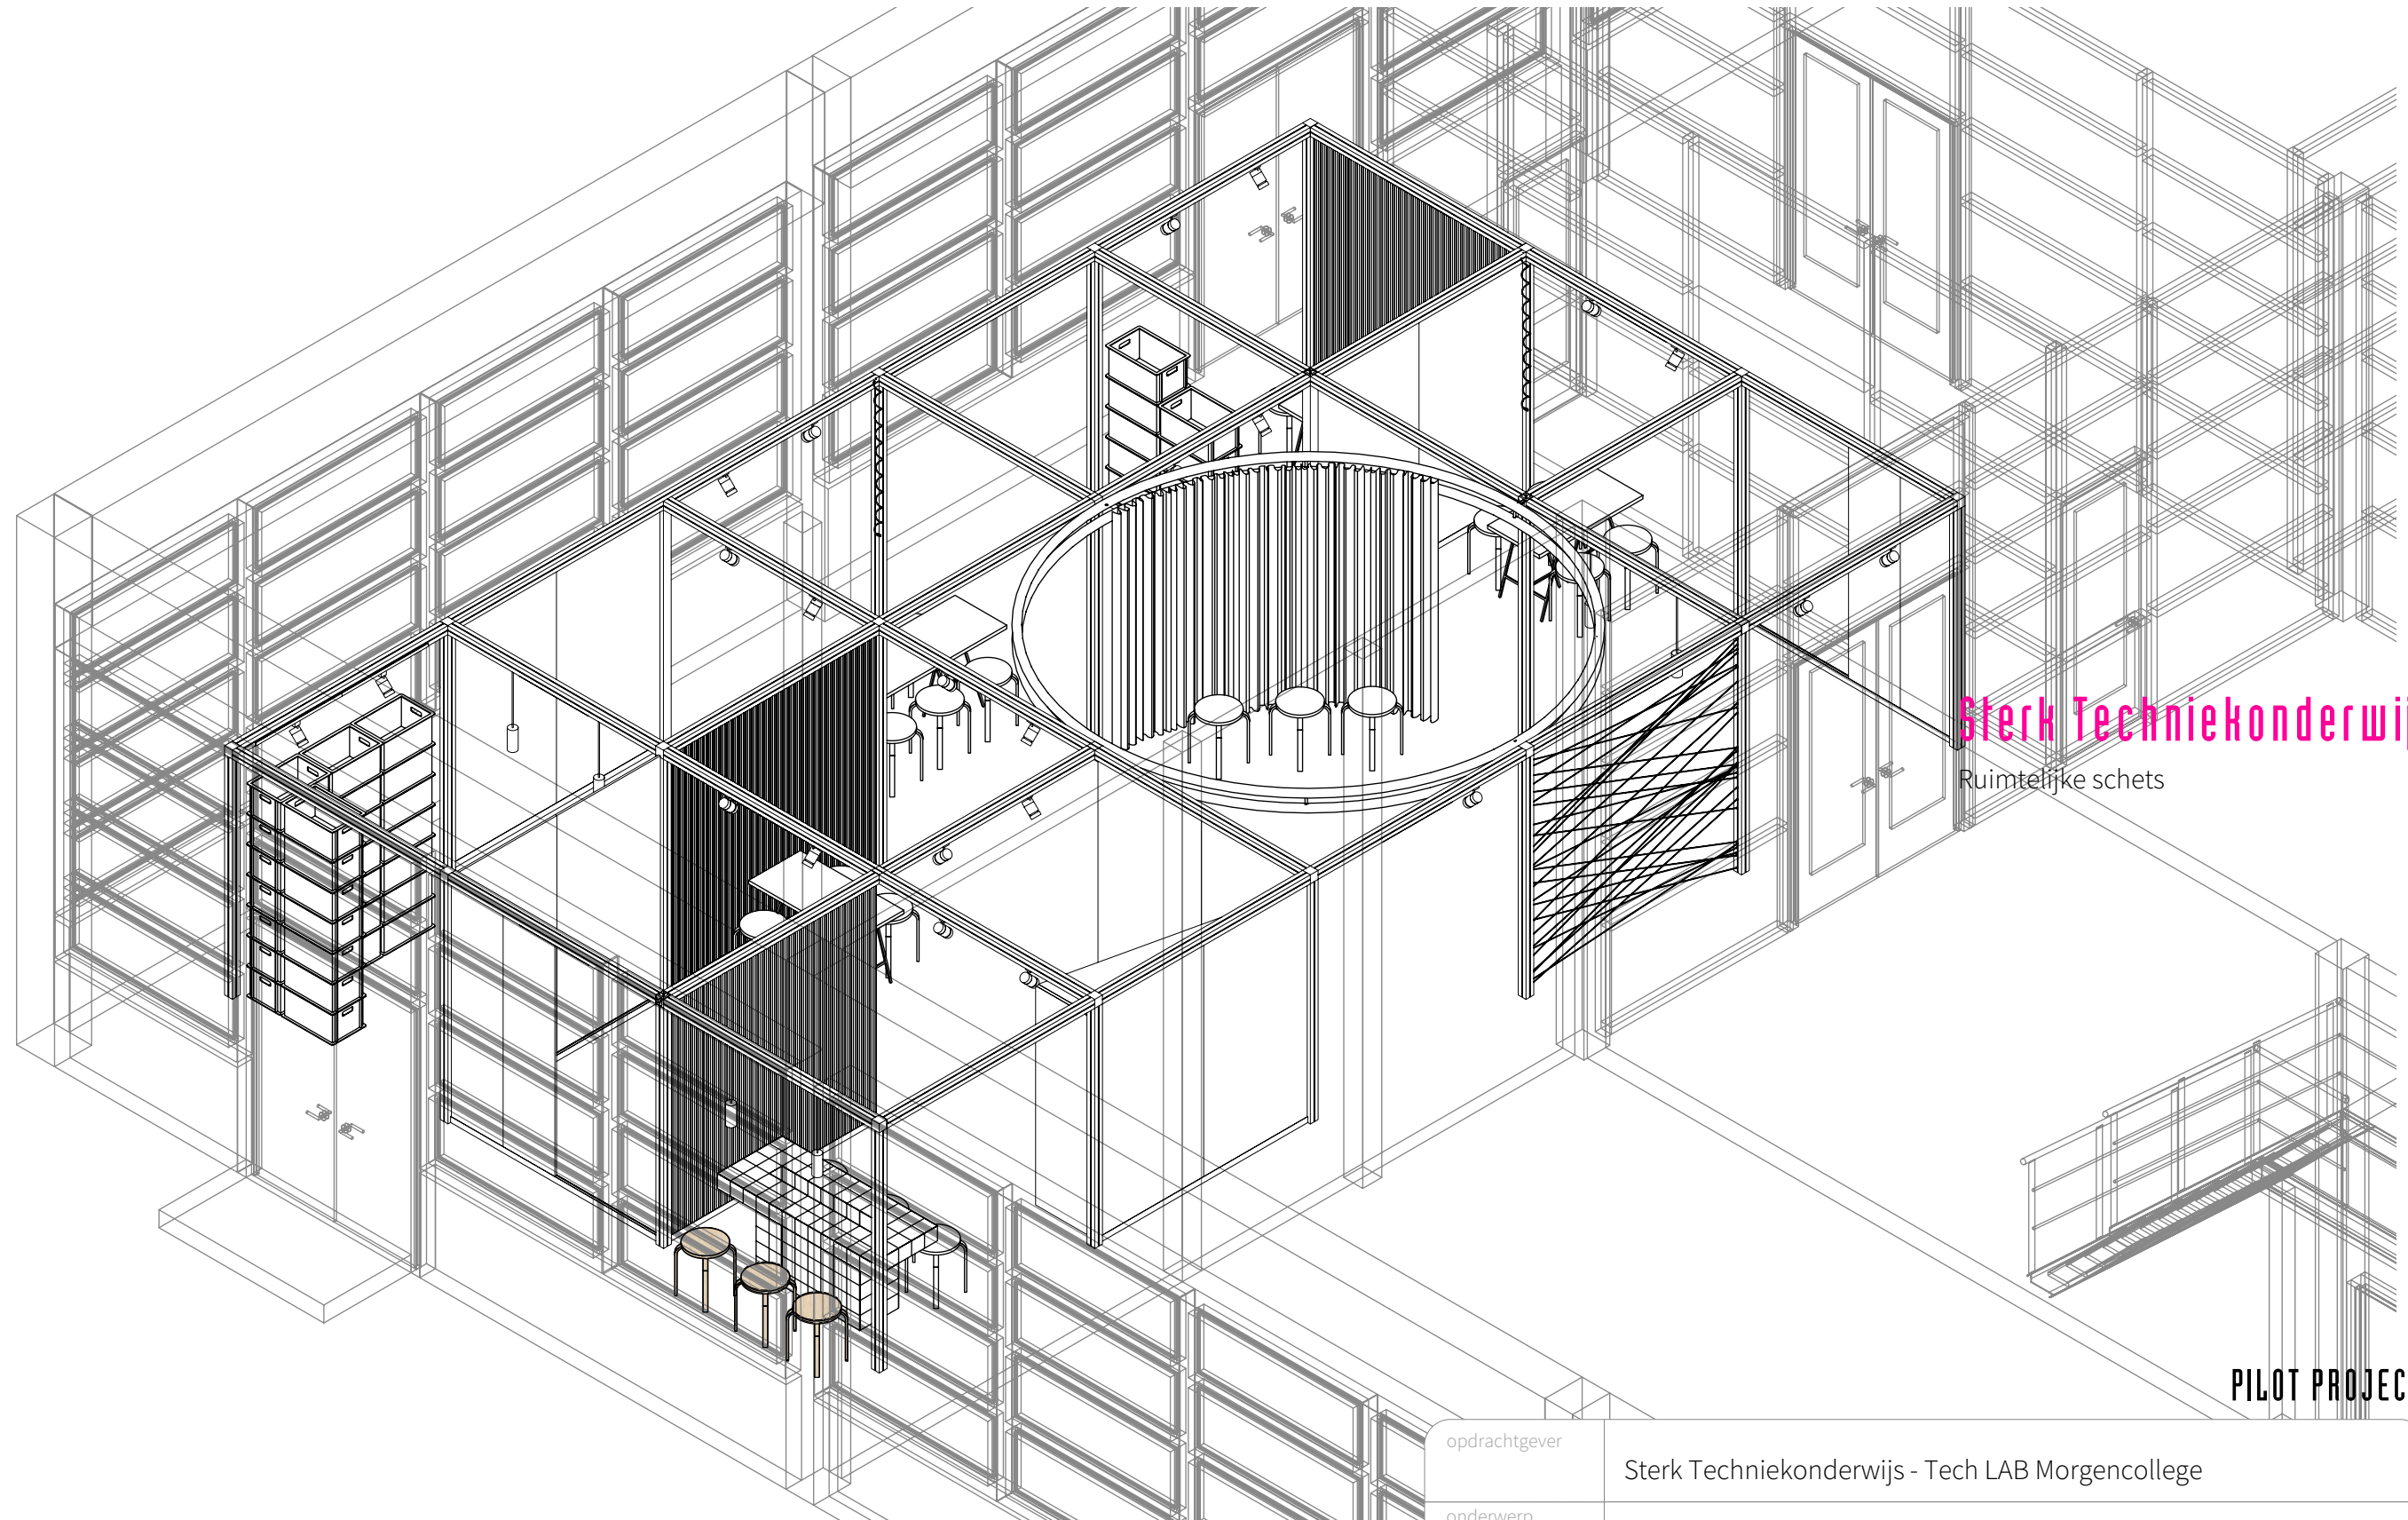

Sterk Techniekonderwijs
Ruimtelijke schets

PILOT PROJECT

opdrachtgever	Sterk Techniekonderwijs - Tech LAB Morgencollege			
onderwerp	Ruimtelijke schets Morgen College Harderwijk			
datum	getek.	schaal	tek. nr.	
06-05-2020	KZ	nvt	nb. alle maten inmeten in het werk	ISO 2

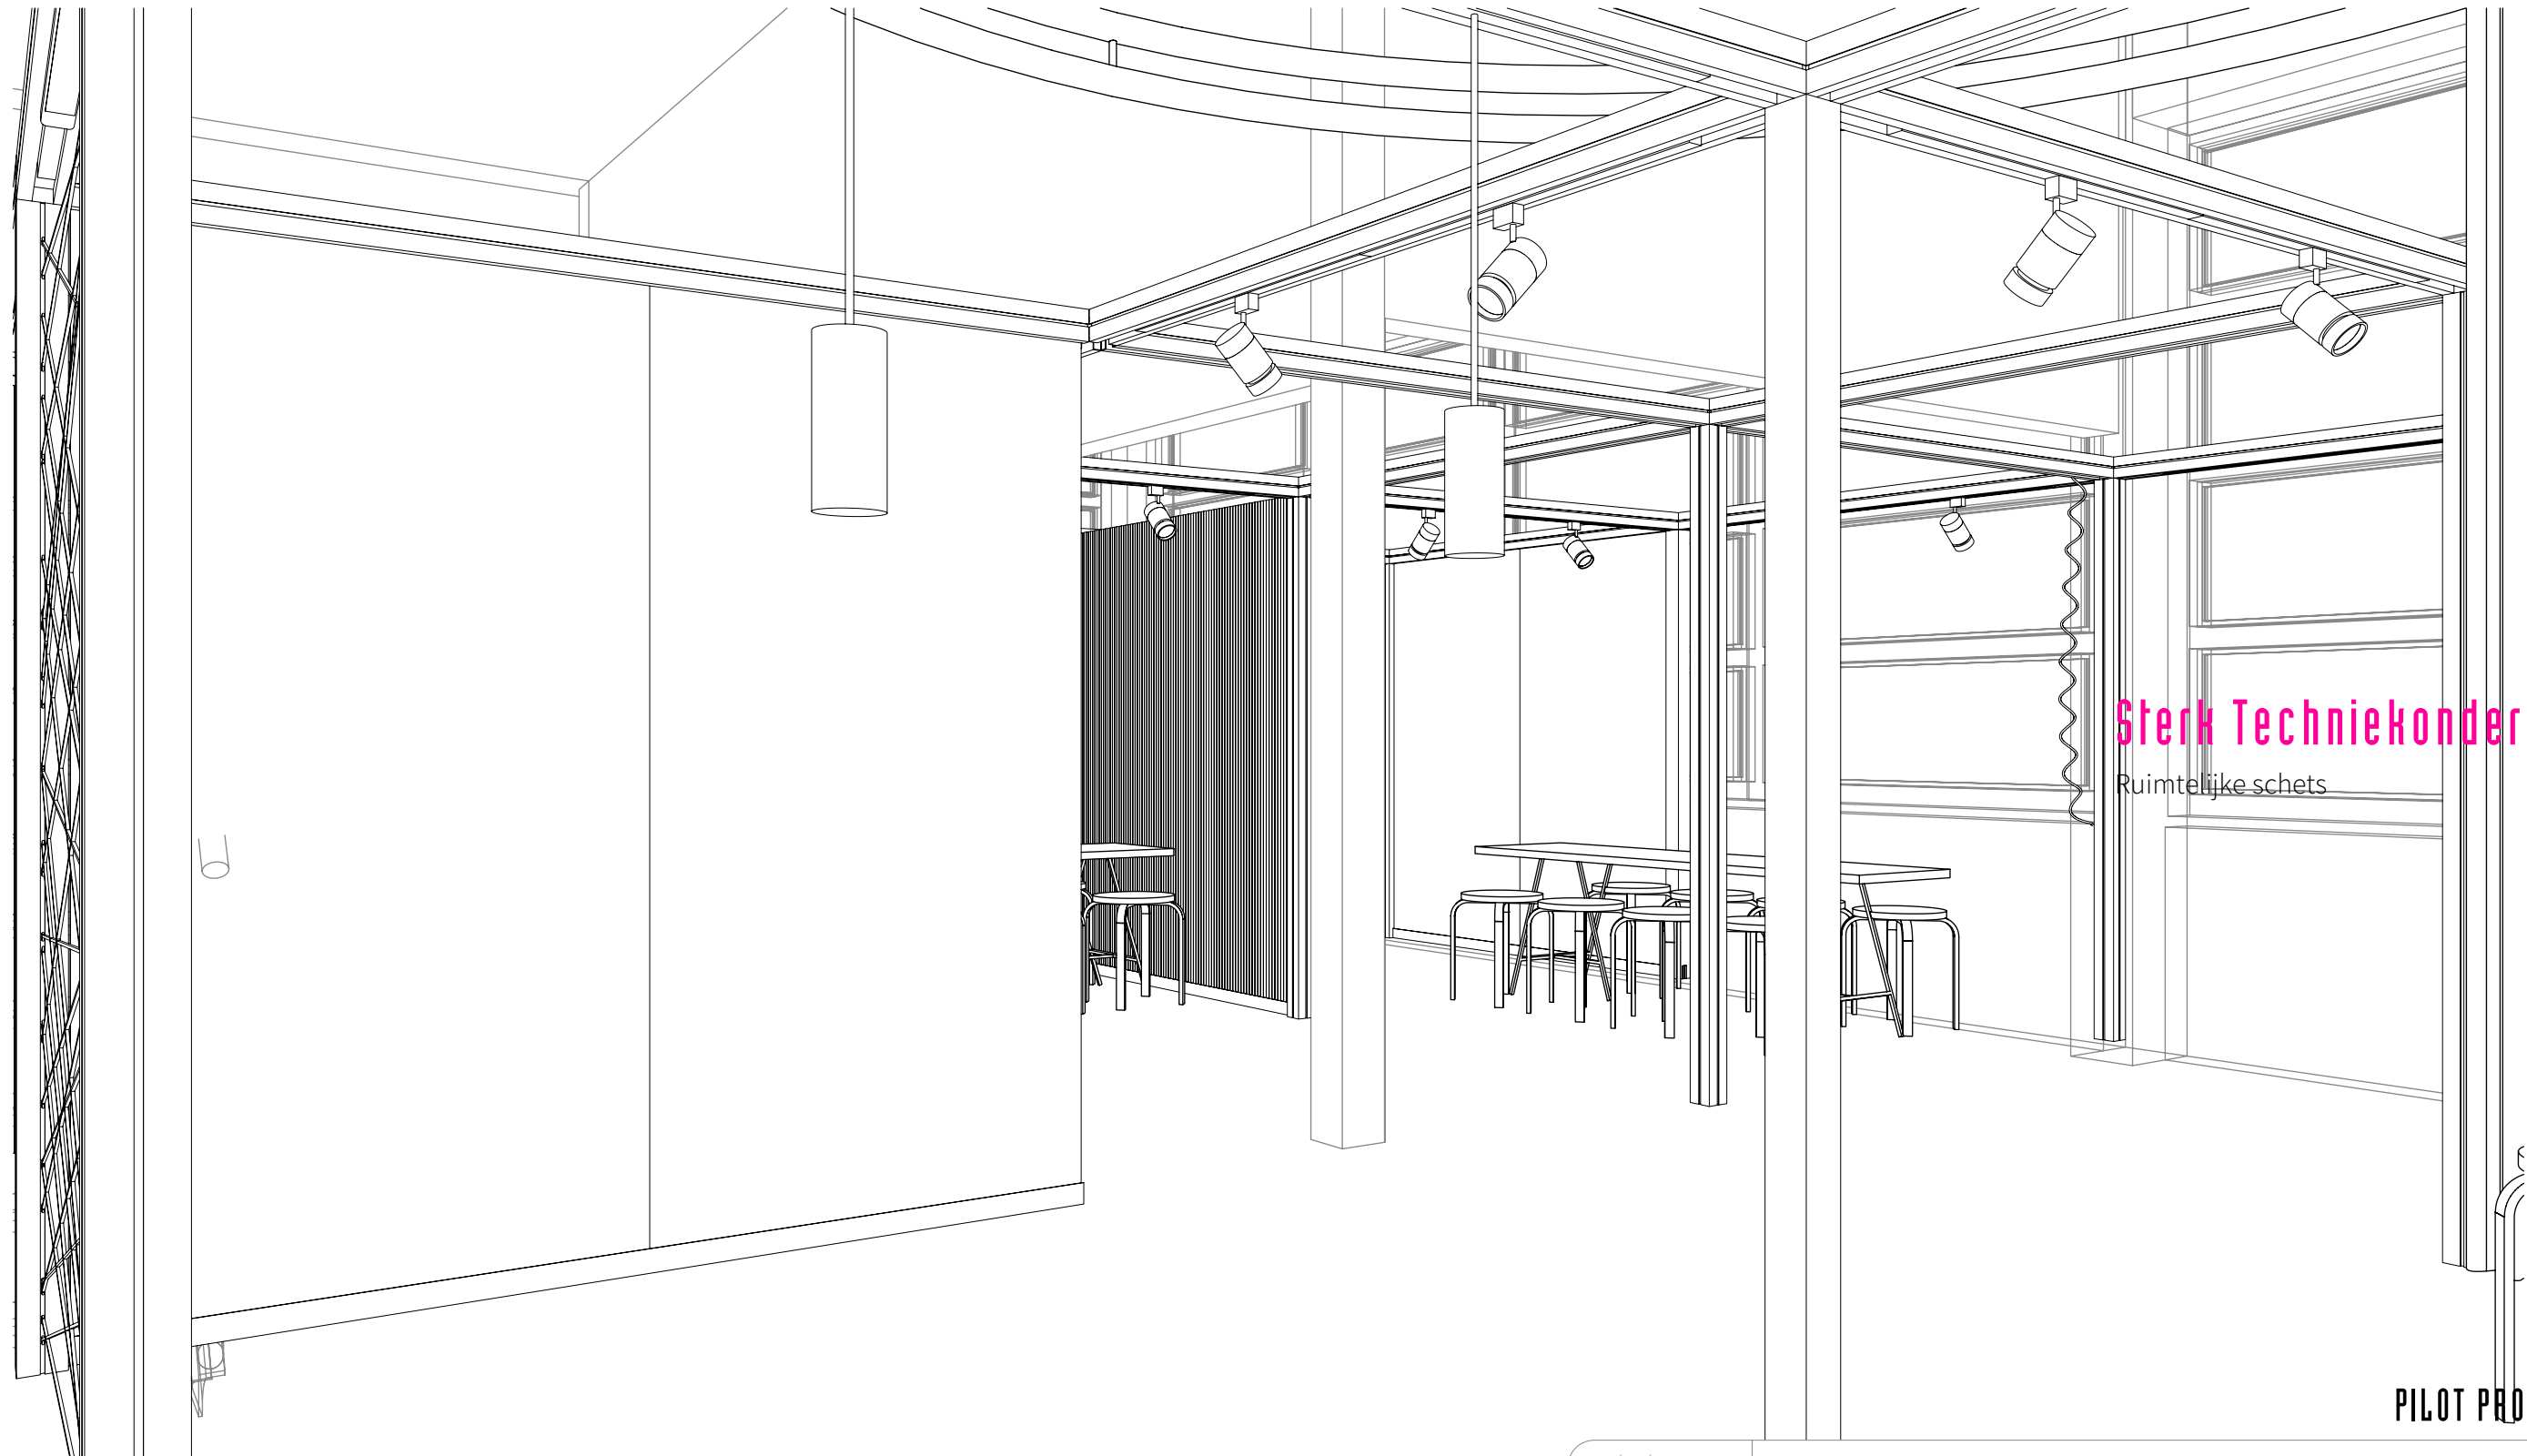


Sterk Techniekonderwijs

Ruimtelijke schets

PILOT PROJECT

opdrachtgever	Sterk Techniekonderwijs - Tech LAB Morgencollege			
onderwerp	Ruimtelijke schets Morgen College Harderwijk			
datum	getek.	schaal	tek. nr.	
06-05-2020	KZ	nvt	nb. alle maten inmeten in het werk	schets 1

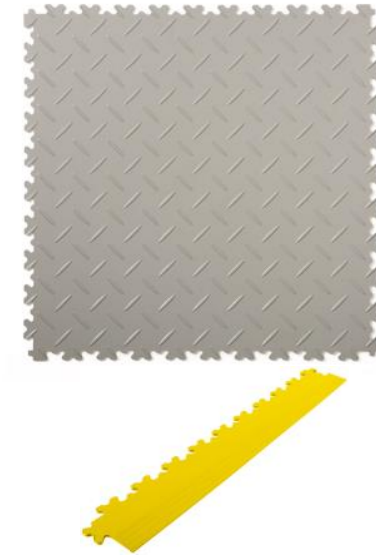

Sterk Techniekonderwijs

Materialen

